


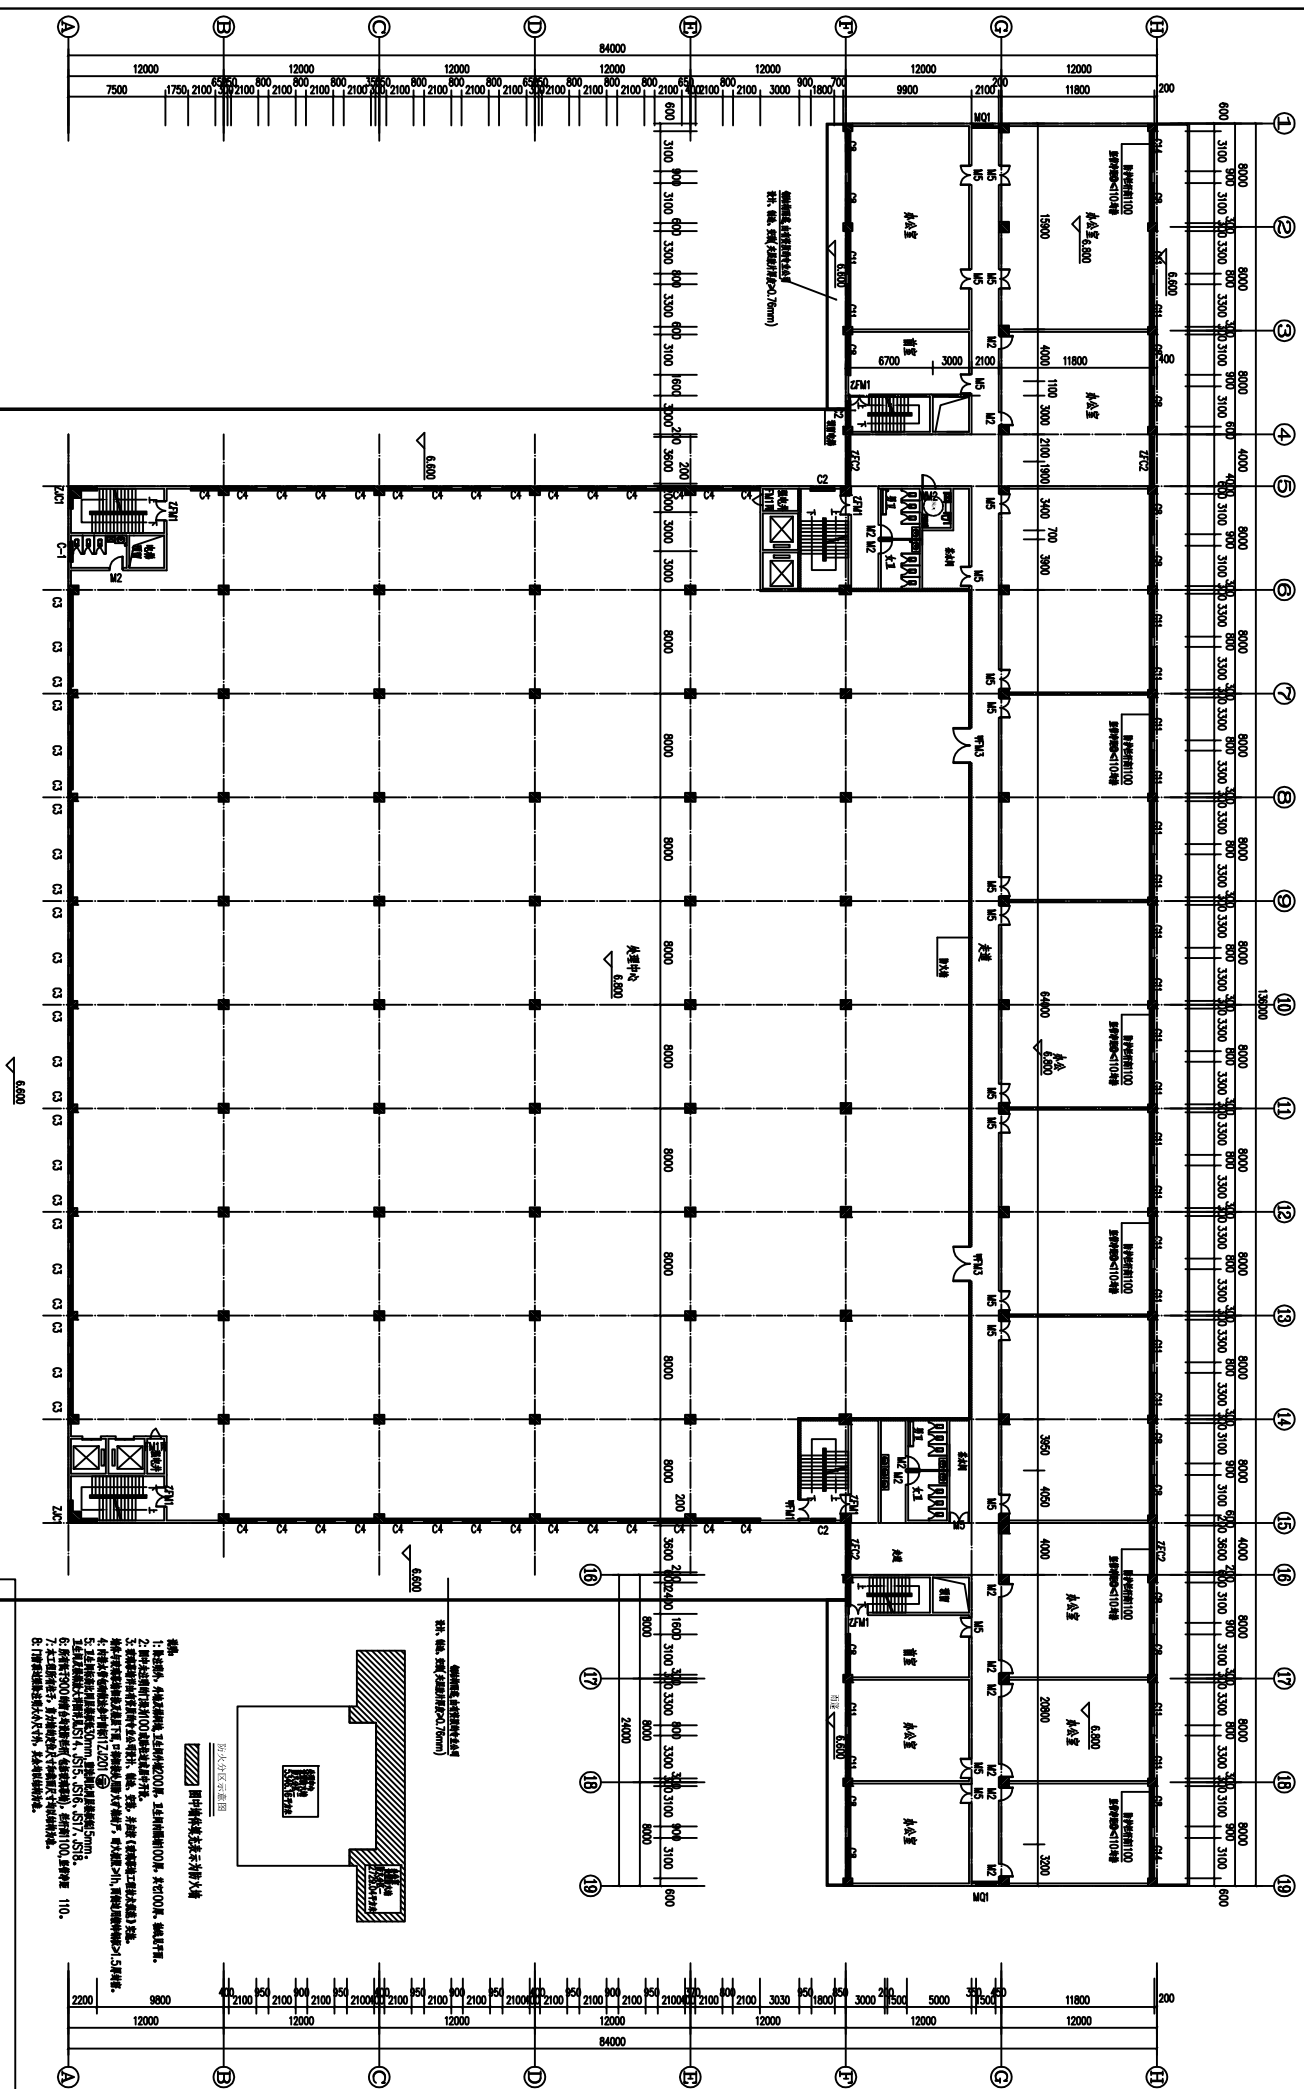

二層平面圖 1:200

[illegible][illegible]